


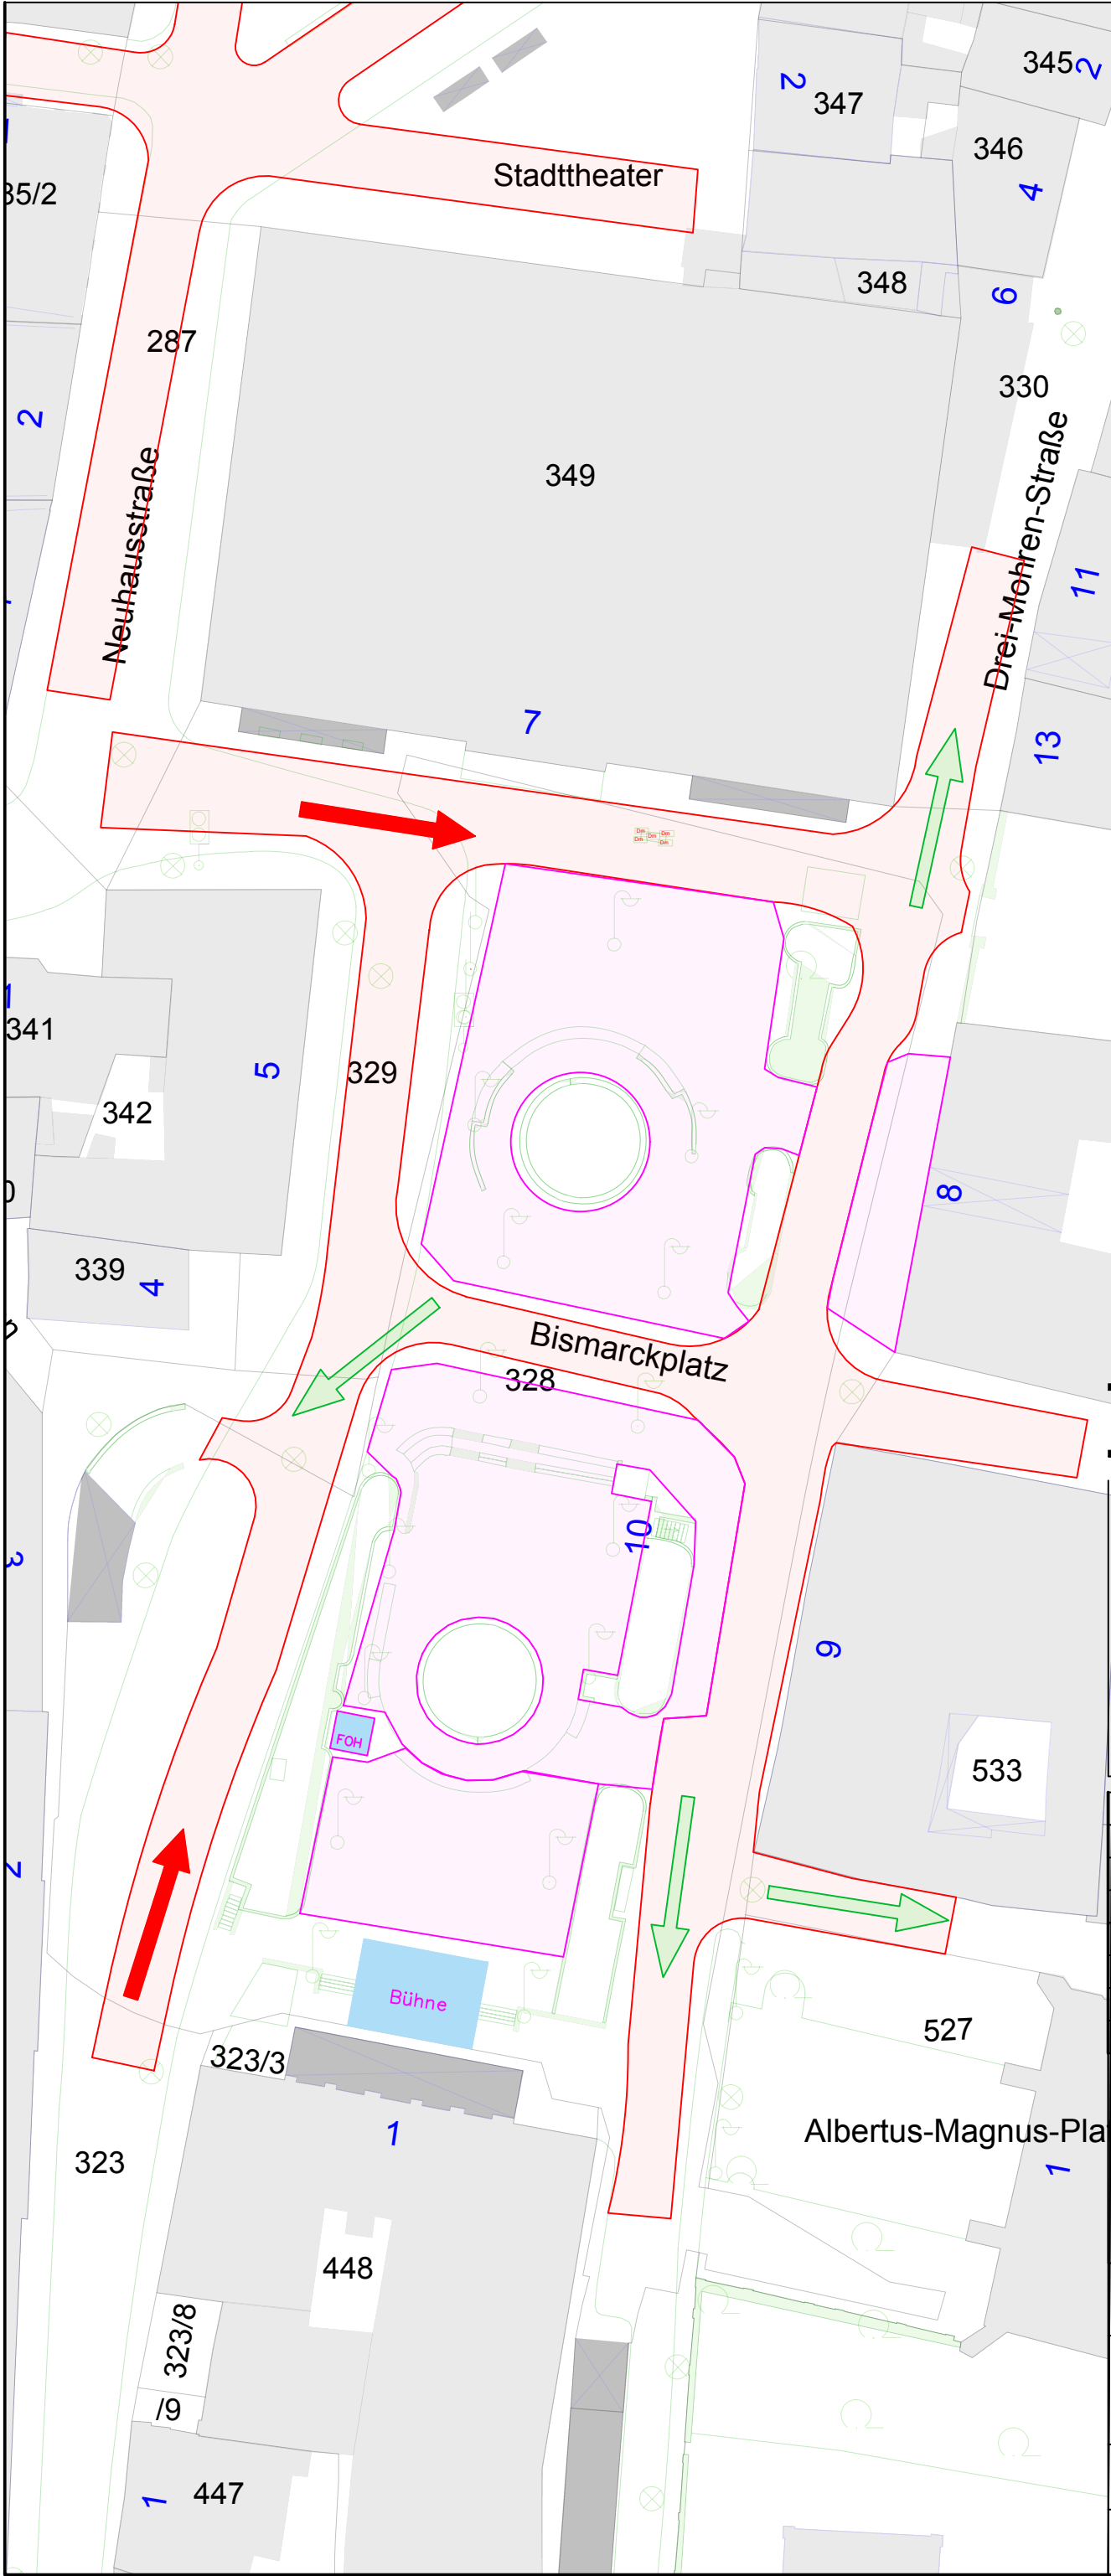

Stand Standard  
\* andere Farben evtl. Platzspezifisch

Stand mit Flüssiggas

Bierzeltgarnituren

Rettungsweg

Fluchtweg

Hydrant

Stromanschluss

Flächen Feuerwehr

1xWC / 1xHW

WC=Mobiltoilette  
HW=Handwaschstation

1 x BF

Toilette Barrierefrei

Strassensperrung durch  
Abschrankung

beispielbare Flächen  
Ausschreibung

# VORABZUG

Sämtliche Maße sind vor Ort zu prüfen!. Die einschlägigen DIN-Normen betreffend Sicherheits- und Unfallverhütungsvorschriften sind zwingend einzuhalten. Dies gilt ebenso für die Bestimmungen und technischen Vorschriften des Veranstaltungsortes. Konzeptionen, Entwürfe und zeichnerische Darstellungen unterliegen dem Urheberrecht. Änderungen und oder weitergehende Nutzung sowie Weitergabe an Dritte ohne Einverständnis des Urhebers werden strafrechtlich verfolgt.

|                                                       |                 |                                  |
|-------------------------------------------------------|-----------------|----------------------------------|
| G                                                     |                 |                                  |
| F                                                     |                 |                                  |
| E                                                     |                 |                                  |
| D                                                     |                 |                                  |
| C                                                     |                 |                                  |
| B                                                     |                 |                                  |
| A                                                     |                 |                                  |
| INDEX                                                 | Änderung        | Datum                            |
| <div><div>STADT<br/>REGENSBURG</div><div></div></div> |                 | DATUM:<br>01.09.2026             |
|                                                       |                 | PLANNR.:<br>JW 27_Übersichtsplan |
|                                                       |                 | LAYOUT:<br>02 Bismarckplatz A3   |
| GEZEICHNET:<br>mr/eis                                 | GEPRÜFT:<br>apf | MASSSTAB:<br>1:500               |
| Veranstaltung<br>Jazzweekend 2027                     |                 |                                  |
| Planart<br>beispielbare Flächen Ausschreibung         |                 |                                  |
| Auftraggeber<br>Kulturamt Regensburg                  |                 |                                  |